


Accès rue de l'Hôpital

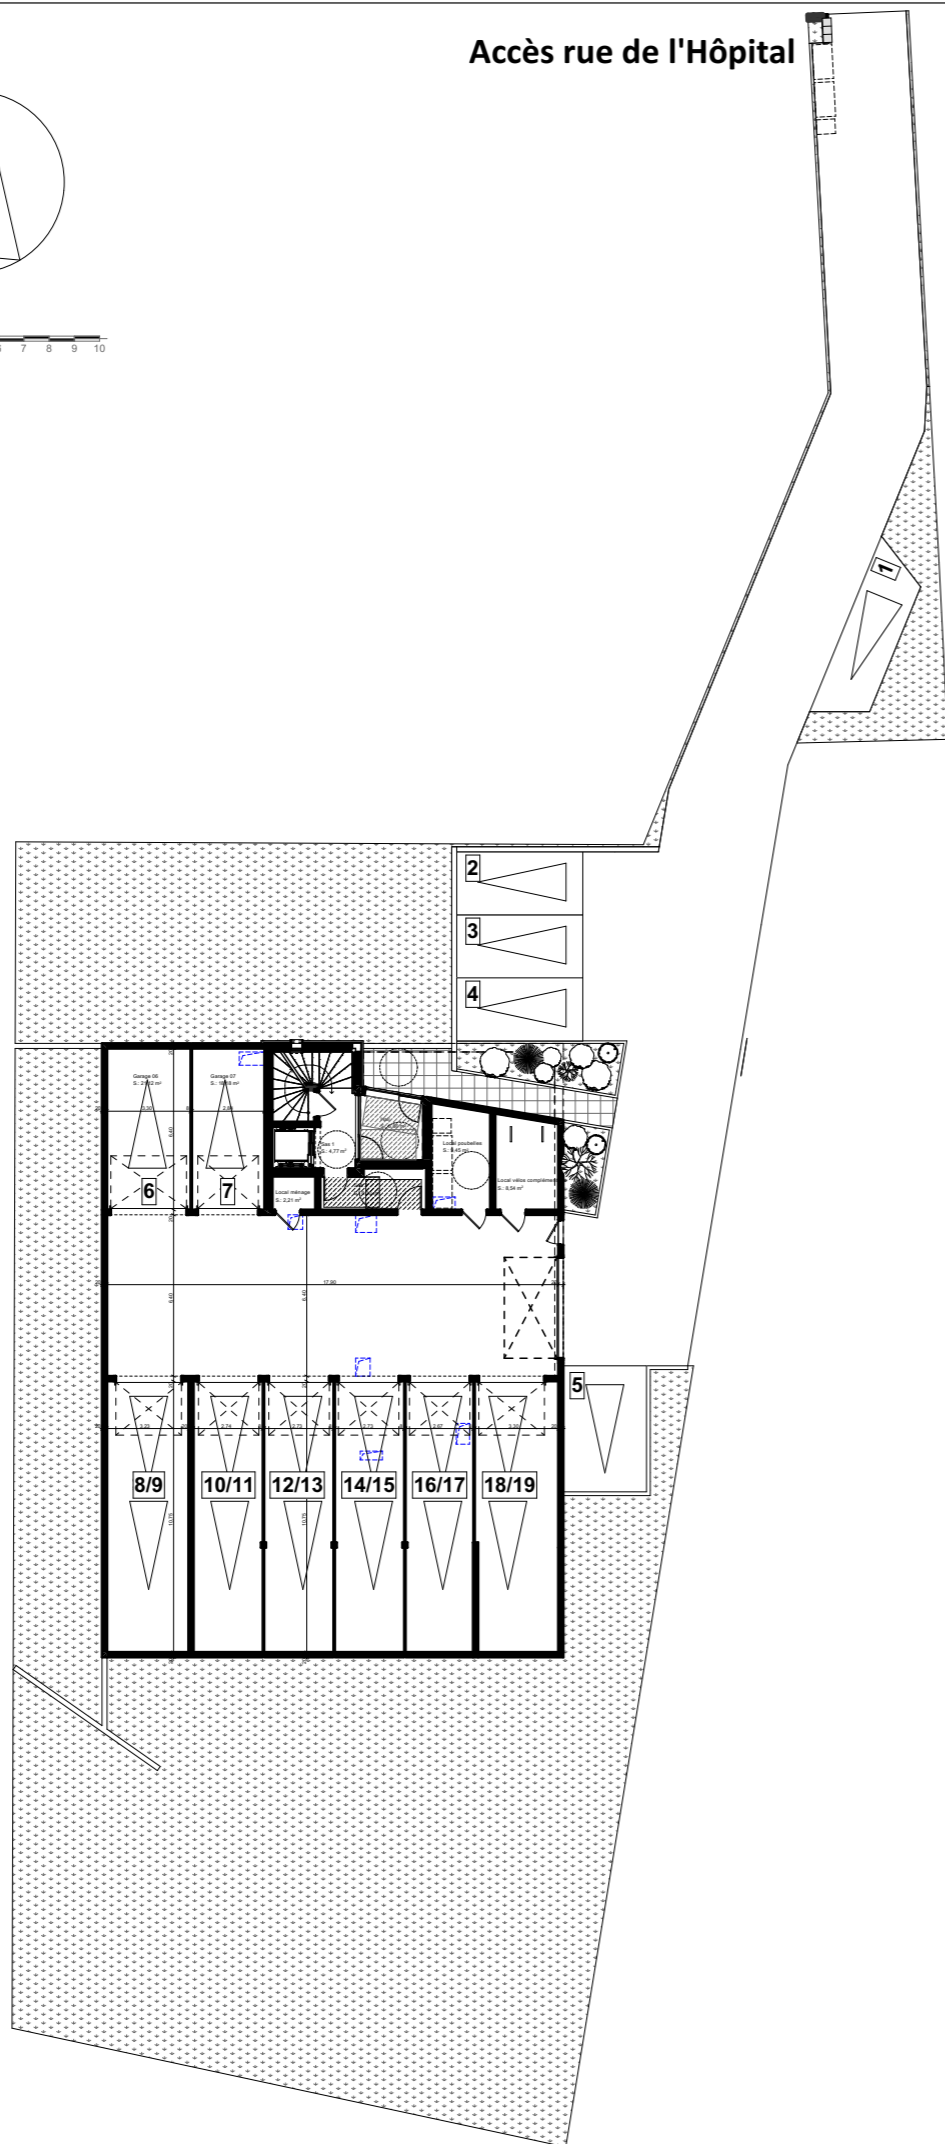

Réalisation  
**SCCV "Résidence des Hauts de Sultz"**  
 74 rue d'Ensisheim  
 68740 HIRTZFELDEN  
 T: 06 12 97 44 71

## Résidence des Hauts de Sultz

11A, rue de l'Hôpital  
 68360 Sultz



### SURFACES ANNEXES

Garage 06 21,12

Garage 07 18,18

Garage 08/09 34,72

Garage 10/11 29,39

Garage 12/13 29,27

Garage 14/15 29,27

Garage 16/17 28,64

Garage 18/19 34,95

Date: 04/07/2024

Indice : Phase PC

LES COTES ET SUPERFICIES SONT DONNEES SOUS RESERVE DES IMPERATIFS TECHNIQUES DE CONSTRUCTION ET DES TOLERANCES D'EXECUTION LES RETOMBES DE POUTRE, SOFFITES, FAUX PLAFONDS, CANALISATION NE SONT PAS SYSTEMATIQUEMENT FIGUREES  
 L'EPaisseur DES ISOLANTS SERA DETERMINEE PAR L'ETUDE TECHNIQUE D'EXECUTION DE CE FAIT LES INDICATIONS PORTEES SUR LES PLANS SONT APPROXIMATIVES, LES EQUIPEMENTS DE CUISINE NE SONT PAS CONTRACTUELS LEUR POSITION EST INDICATIVE